
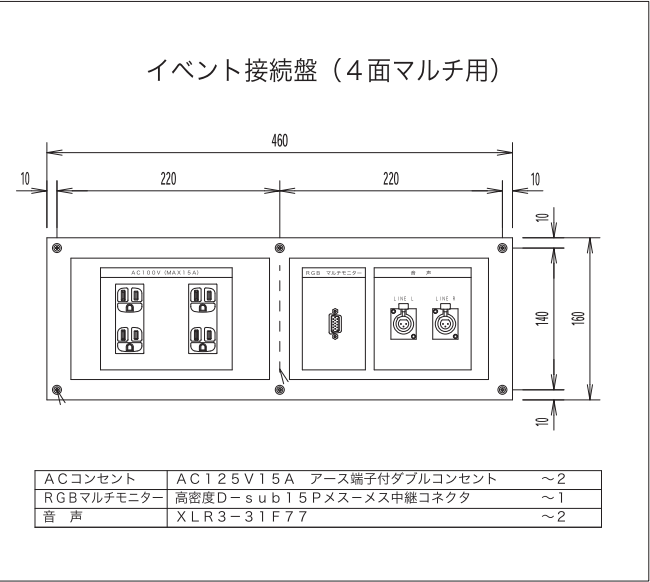
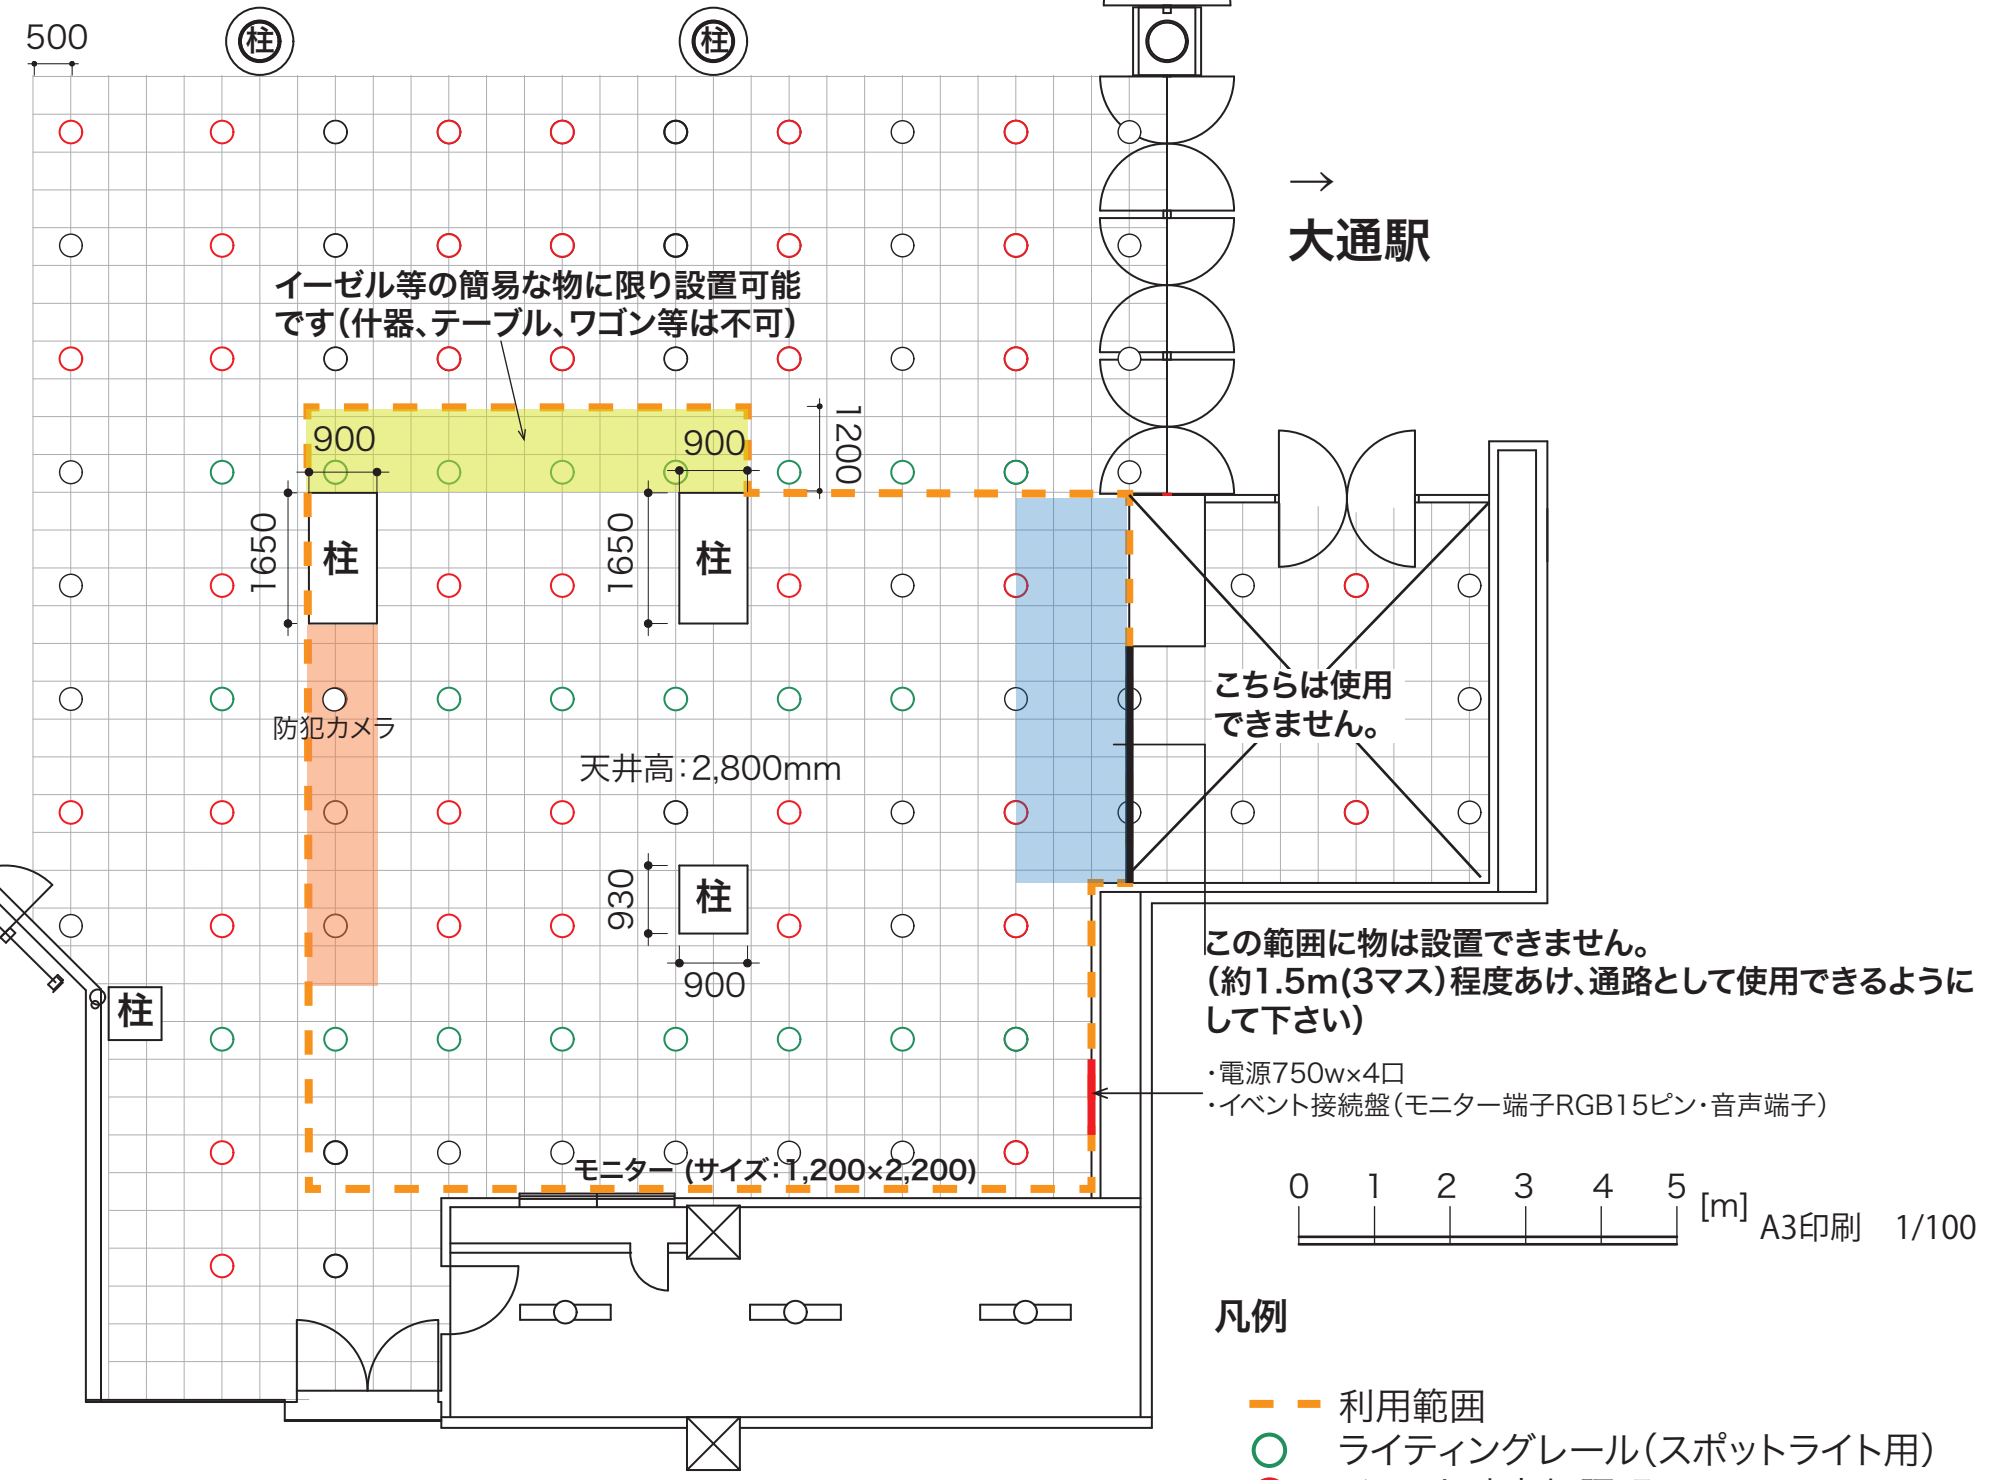


# 北大通交差点広場(西)

## ドリ HIRQBA

### 注意事項

- ・隣接するビルの出入口に人だまりができないようご注意ください。
- ・音量については、上限75dBとさせていただきます。スピーカーの位置・向き等については、事前調整が必須です。
- ・モニターを塞ぐような設置はできません。
- ・設置物の上限高さは2,100mmですが、防犯カメラの死角となるような設置はできません。
- ・    の範囲は、イーゼル等の簡易な物に限り設置可能です。自立式のパネルは柱に沿わせて設置してください。(什器、テーブル、ワゴン等は設置できません)

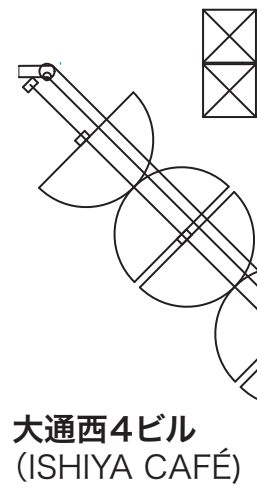

この範囲に物は設置できません。  
(約1.5m(3マス)程度あけ、通路として使用できるようにして下さい)

- ・電源750w×4口
- ・イベント接続盤(モニター端子RGB15ピン・音声端子)

0 1 2 3 4 5 [m] A3印刷 1/100

- ### 凡例
- 利用範囲
  - ラइटングレール(スポットライト用)
  - イベント時点灯照明
  - この範囲に物は設置できません
  - この範囲の設置物の高さは1,800mmまで