


# 憩いの空間E枠

- ・設備・備品等の設置範囲は、壁から3mまでです。通路側の1mは空けて設営してください。
- ・設置・備品等の高さは1.8mまでとします。(防犯カメラの死角にならない位置に限り2.1mまで認める場合があります。)
- ・隣のブースとの間は通路確保のため、最低50cm(タイル1枚分)つつ空けて設営してください。
- ・点検口・消火器は塞がないように、通路から見えるようにしてください。

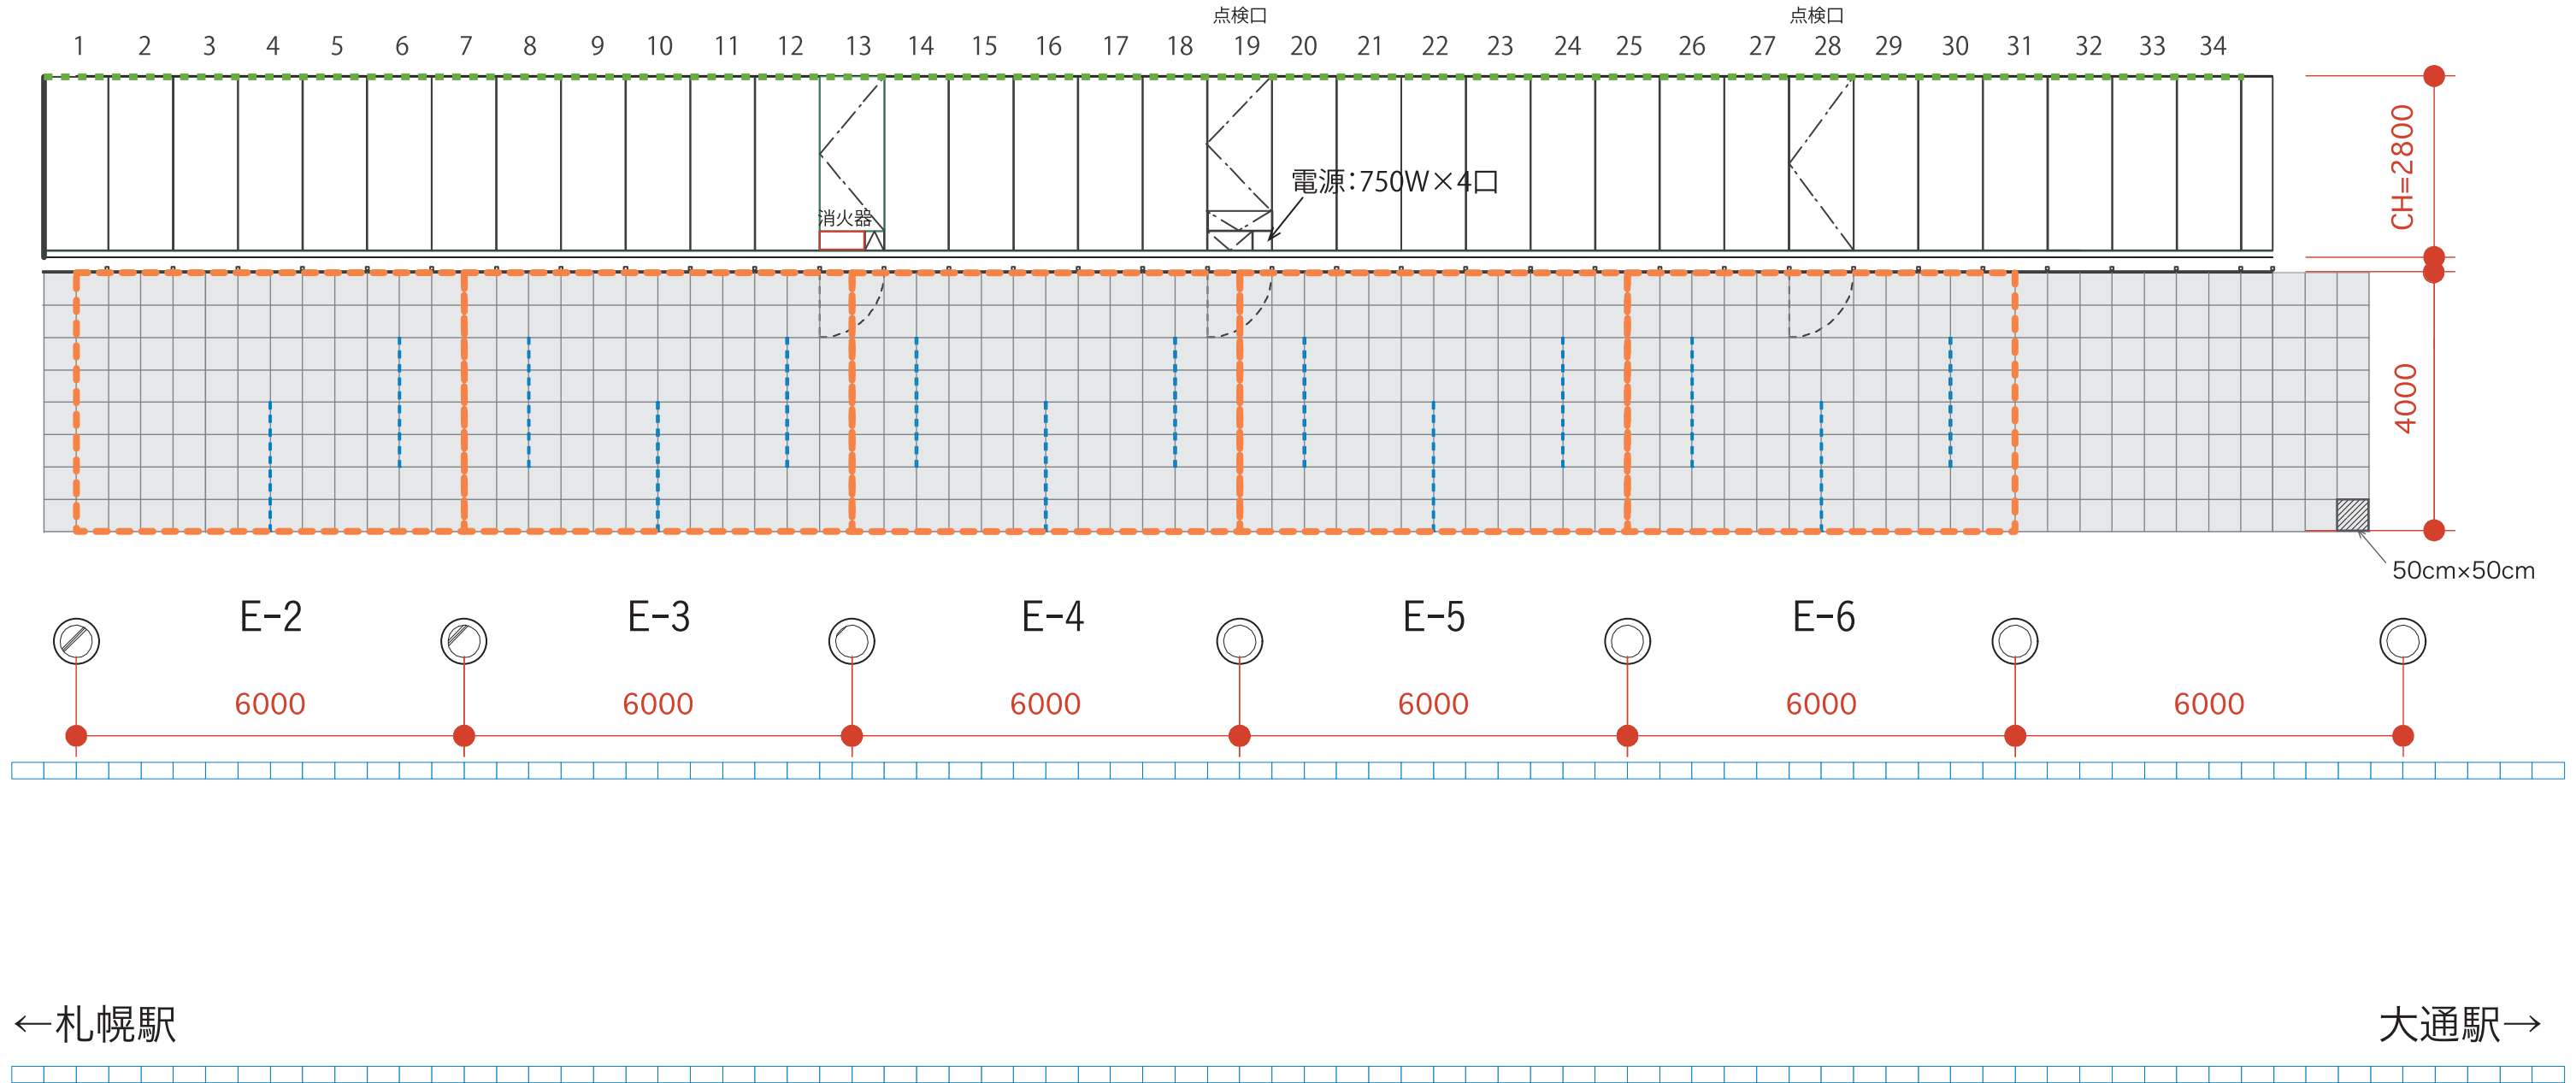

- 貸出範囲 (6m×4m)
- ライティングレール
- ピクチャーレール

