
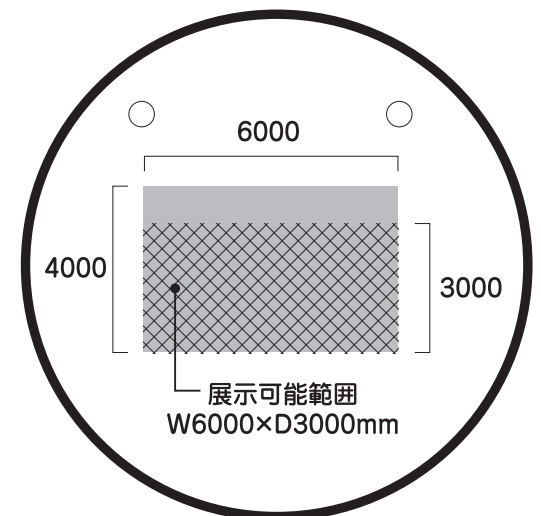



- | | | | | | | | |
|---|--------|----|---------------------|--|--------|--|------|
| 1 | 出入口 | EV | エレベーター | | トイレ | | 公衆電話 |
| | 交差点広場 | | イベントスペース (まち会社自主企画) | | ビル接続空間 | | |
| | 貸出スペース | | まちなかサロン (休憩スペース) | | 壁面広告 | | |

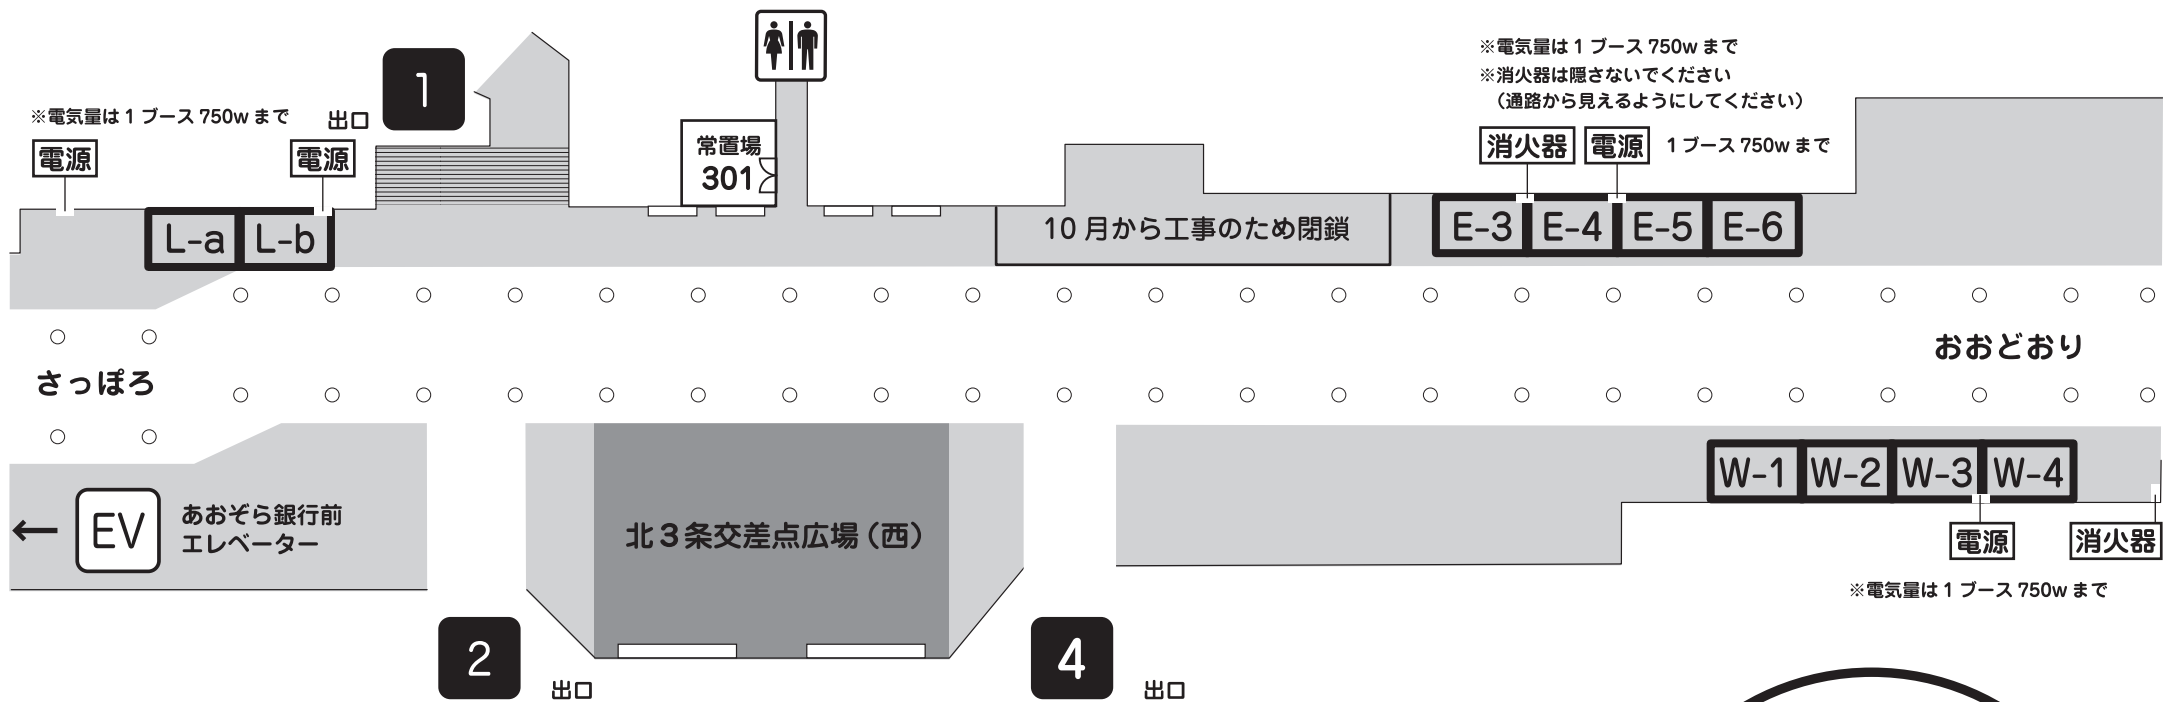


憩いの空間 E-3～6 / W-1～4 / L-a～b

憩いの空間E枠

- ・設備・備品等の設置範囲は、壁から3mまでです。通路側の1mは空けて設営してください。
- ・設置・備品等の高さは1.8mまでとします。(防犯カメラの死角にならない位置に限り2.1mまで認める場合があります。)
- ・隣のブースとの間は通路確保のため、最低50cm(タイル1枚分)づつ空けて設営してください。
- ・点検口・消火器は塞がないように、通路から見えるようにしてください。

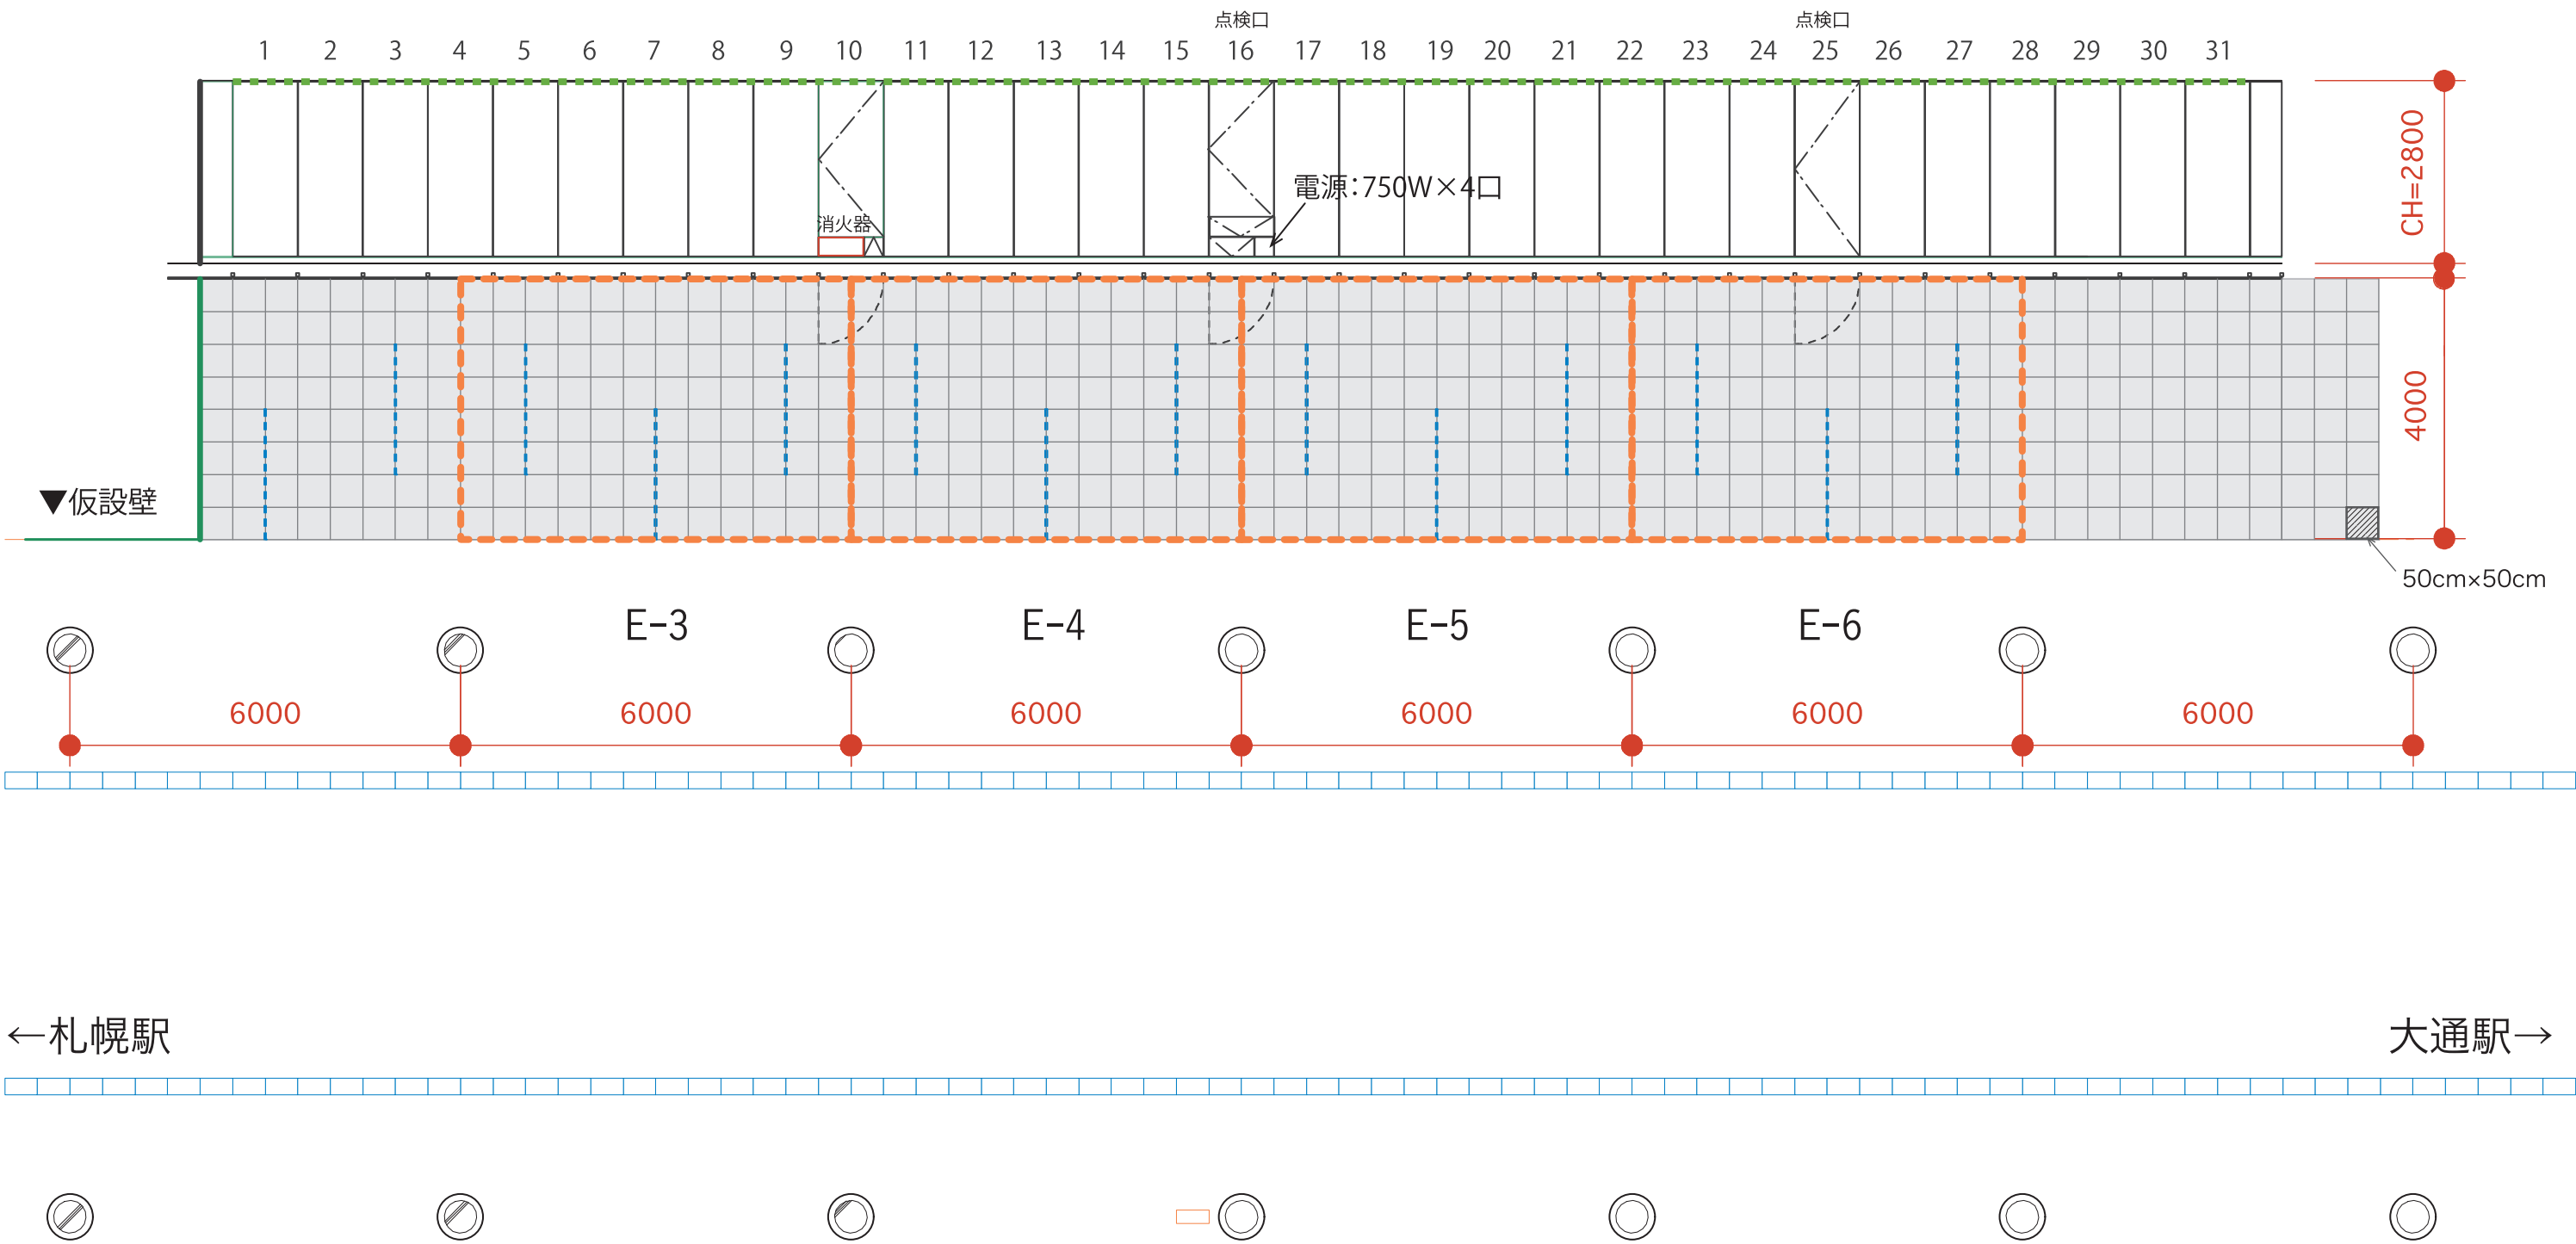


- 貸出範囲 (6m×4m)
- ライティングレール
- ピクチャーレール

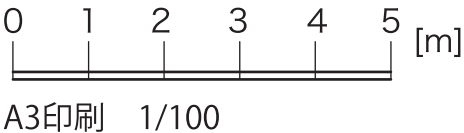

憩いの空間W枠

- ・設備・備品等の設置範囲は、壁から3mまでです。通路側の1mは空けて設営してください。
- ・設置・備品等の高さは1.8mまでとします。(防犯カメラの死角にならない位置に限り2.1mまで認める場合があります。)
- ・隣のブースとの間は通路確保のため、最低50cm(タイル1枚分)づつ空けて設営してください。
- ・点検口・消火器は塞がないように、通路から見えるようにしてください。
- ・マシンハッチは点検に入る場合がございます。点検に入る場合は事前にご連絡します。

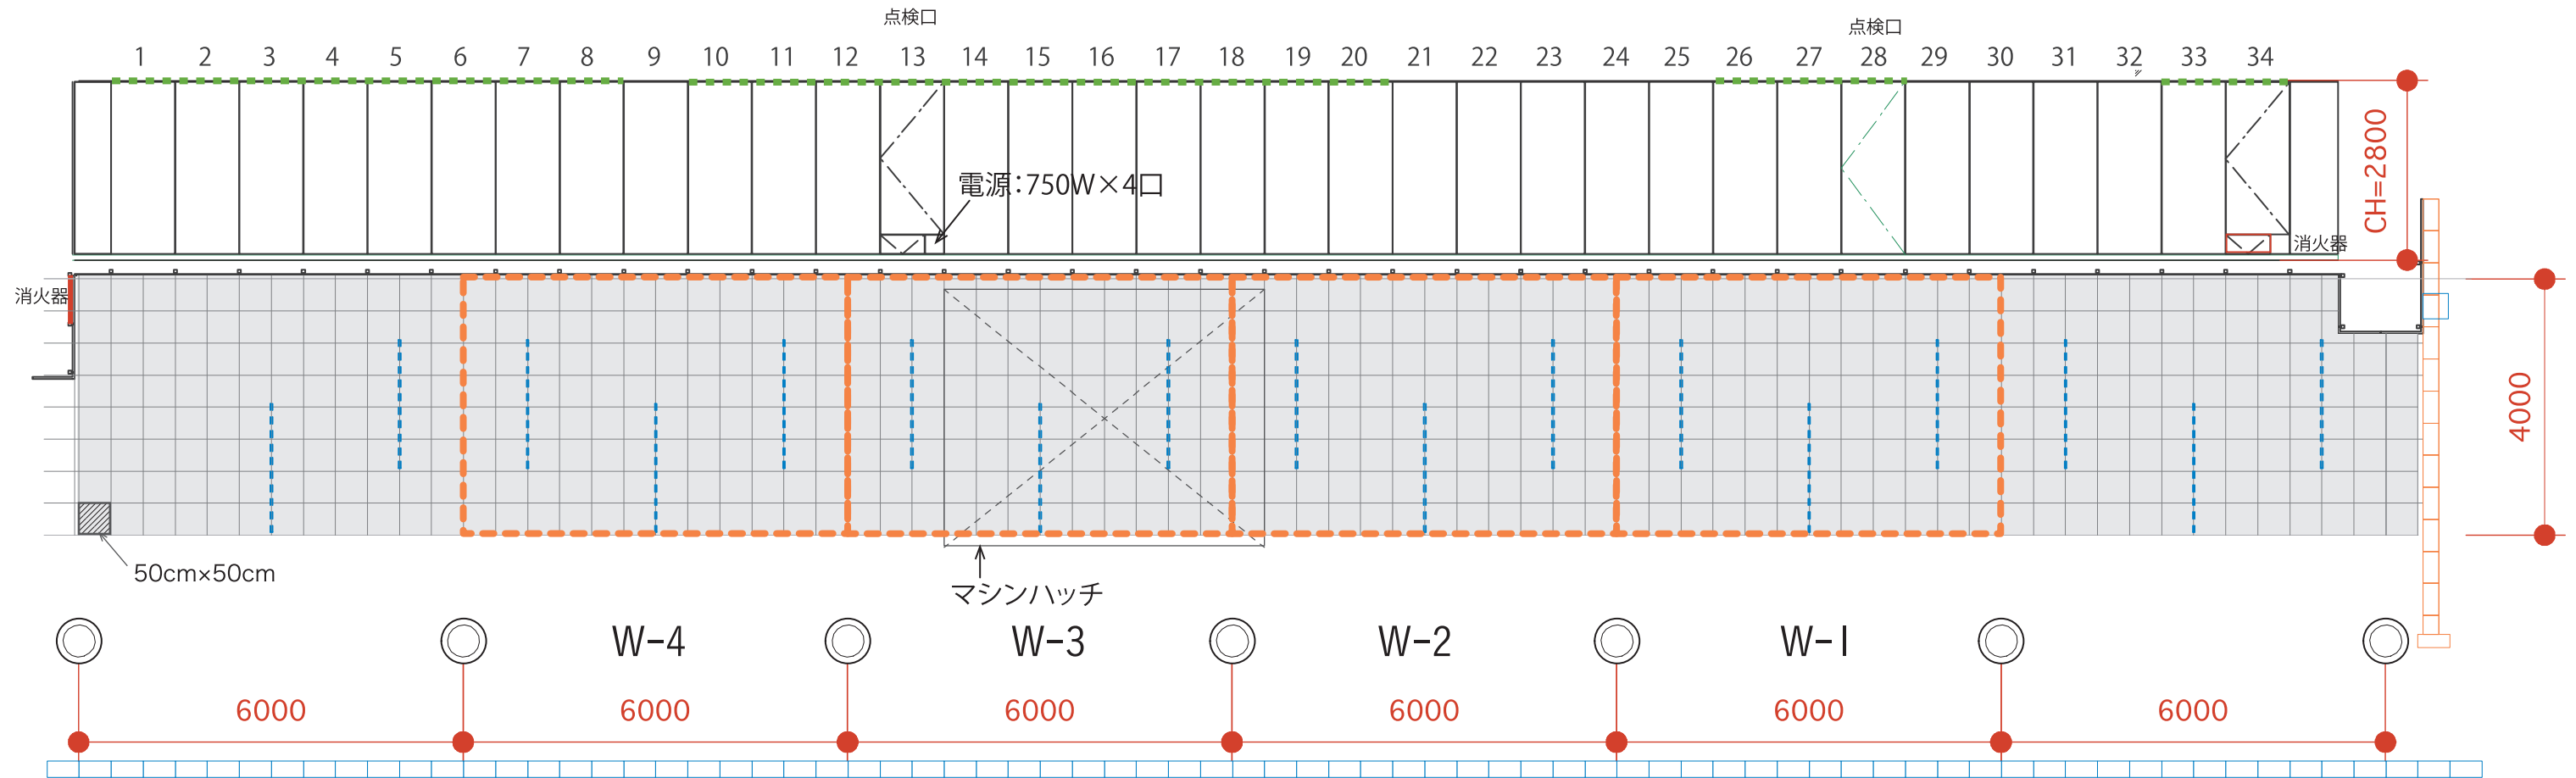


←大通駅

札幌駅→




- 貸出範囲 (6m × 4m)
- ライティングレール
- ピクチャーレール

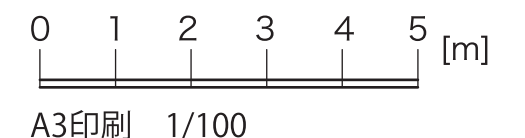

憩いの空間L枠

- ・設備・備品等の設置範囲は、壁から3mまでです。通路側の1mは空けて設営してください。
- ・設置・備品等の高さは1.8mまでとします。(防犯カメラの死角にならない位置に限り2.1mまで認める場合があります。)
- ・隣のブースとの間は通路確保のため、最低50cm(タイル1枚分)つつ空けて設営してください。
- ・点検口・消火器は塞がないように、通路から見えるようにしてください。
- ・マシンハッチは点検に入る場合がございます。点検に入る場合は事前にご連絡します。

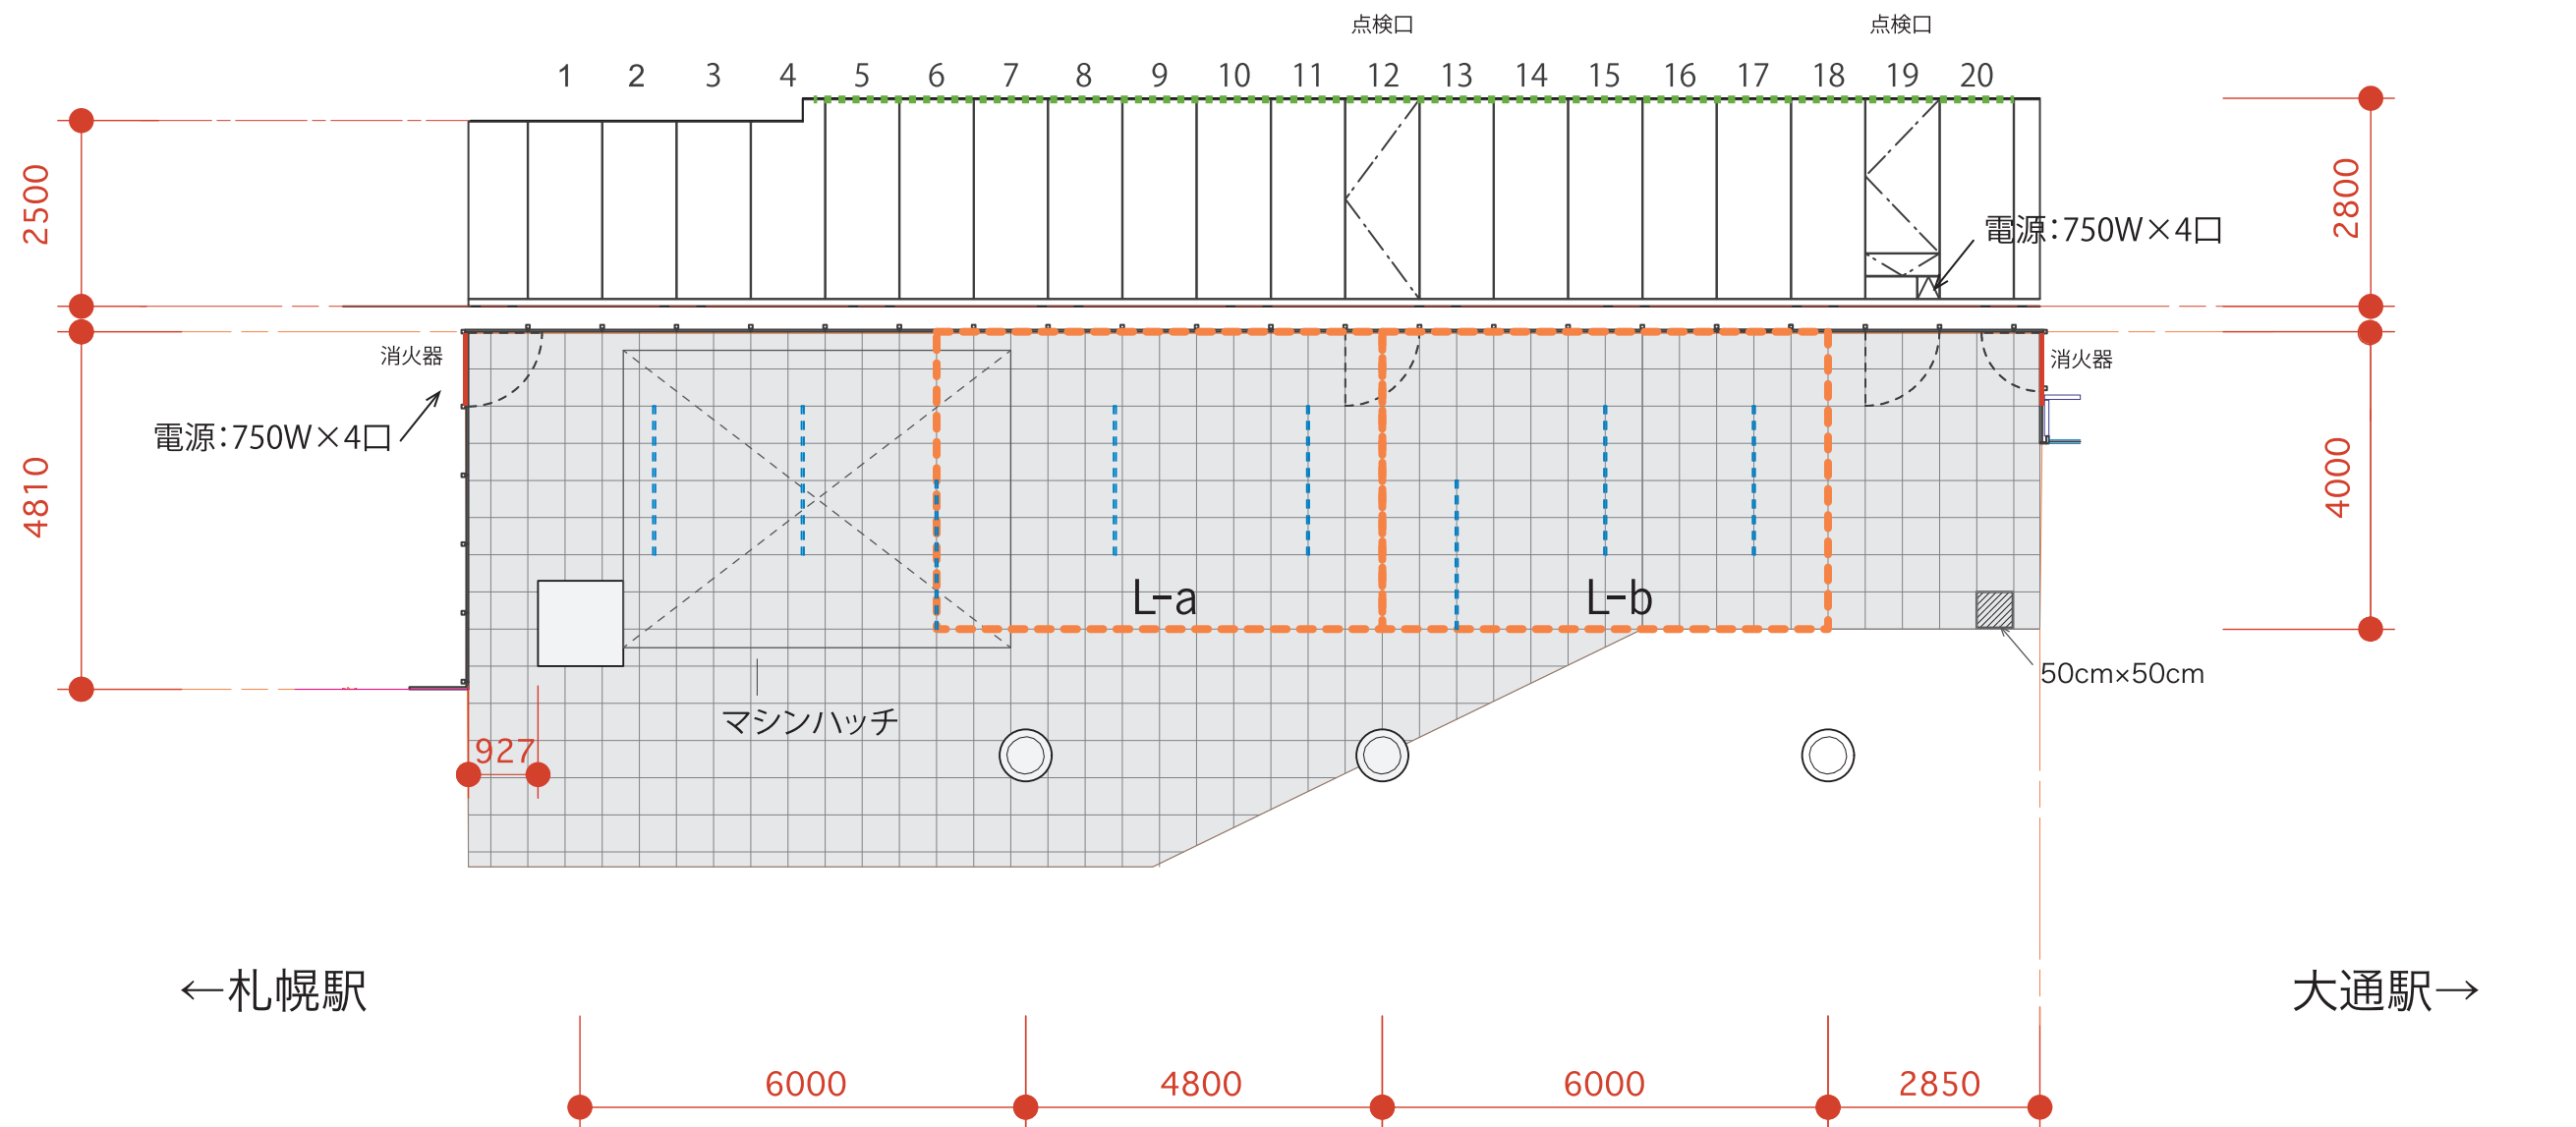

- 貸出範囲 (6m×4m)
- ライティングレール
- ピクチャーレール

北3条交差点広場(西)


キタサン HIRQBA

注意事項

- ・隣接するビルの出入口に人だまりができないようにご注意ください。
- ・音量については、上限75dBとさせていただきます。スピーカーの位置・向き等については、事前調整が必須です。
- ・モニターを塞ぐような配置はできません。
- ・設置物の上限高さは2,100mmですが、防犯カメラの死角となるような設置はできません。
- ・壁面・柱面への貼付けはできません。
- ・来場されるお客様も含めて利用範囲内に収容できるようレイアウトを検討下さい。

凡例

- 利用範囲
- 常時点灯照明
- この範囲に物は設置できません
- この範囲の設置物の高さは2,100mmまで

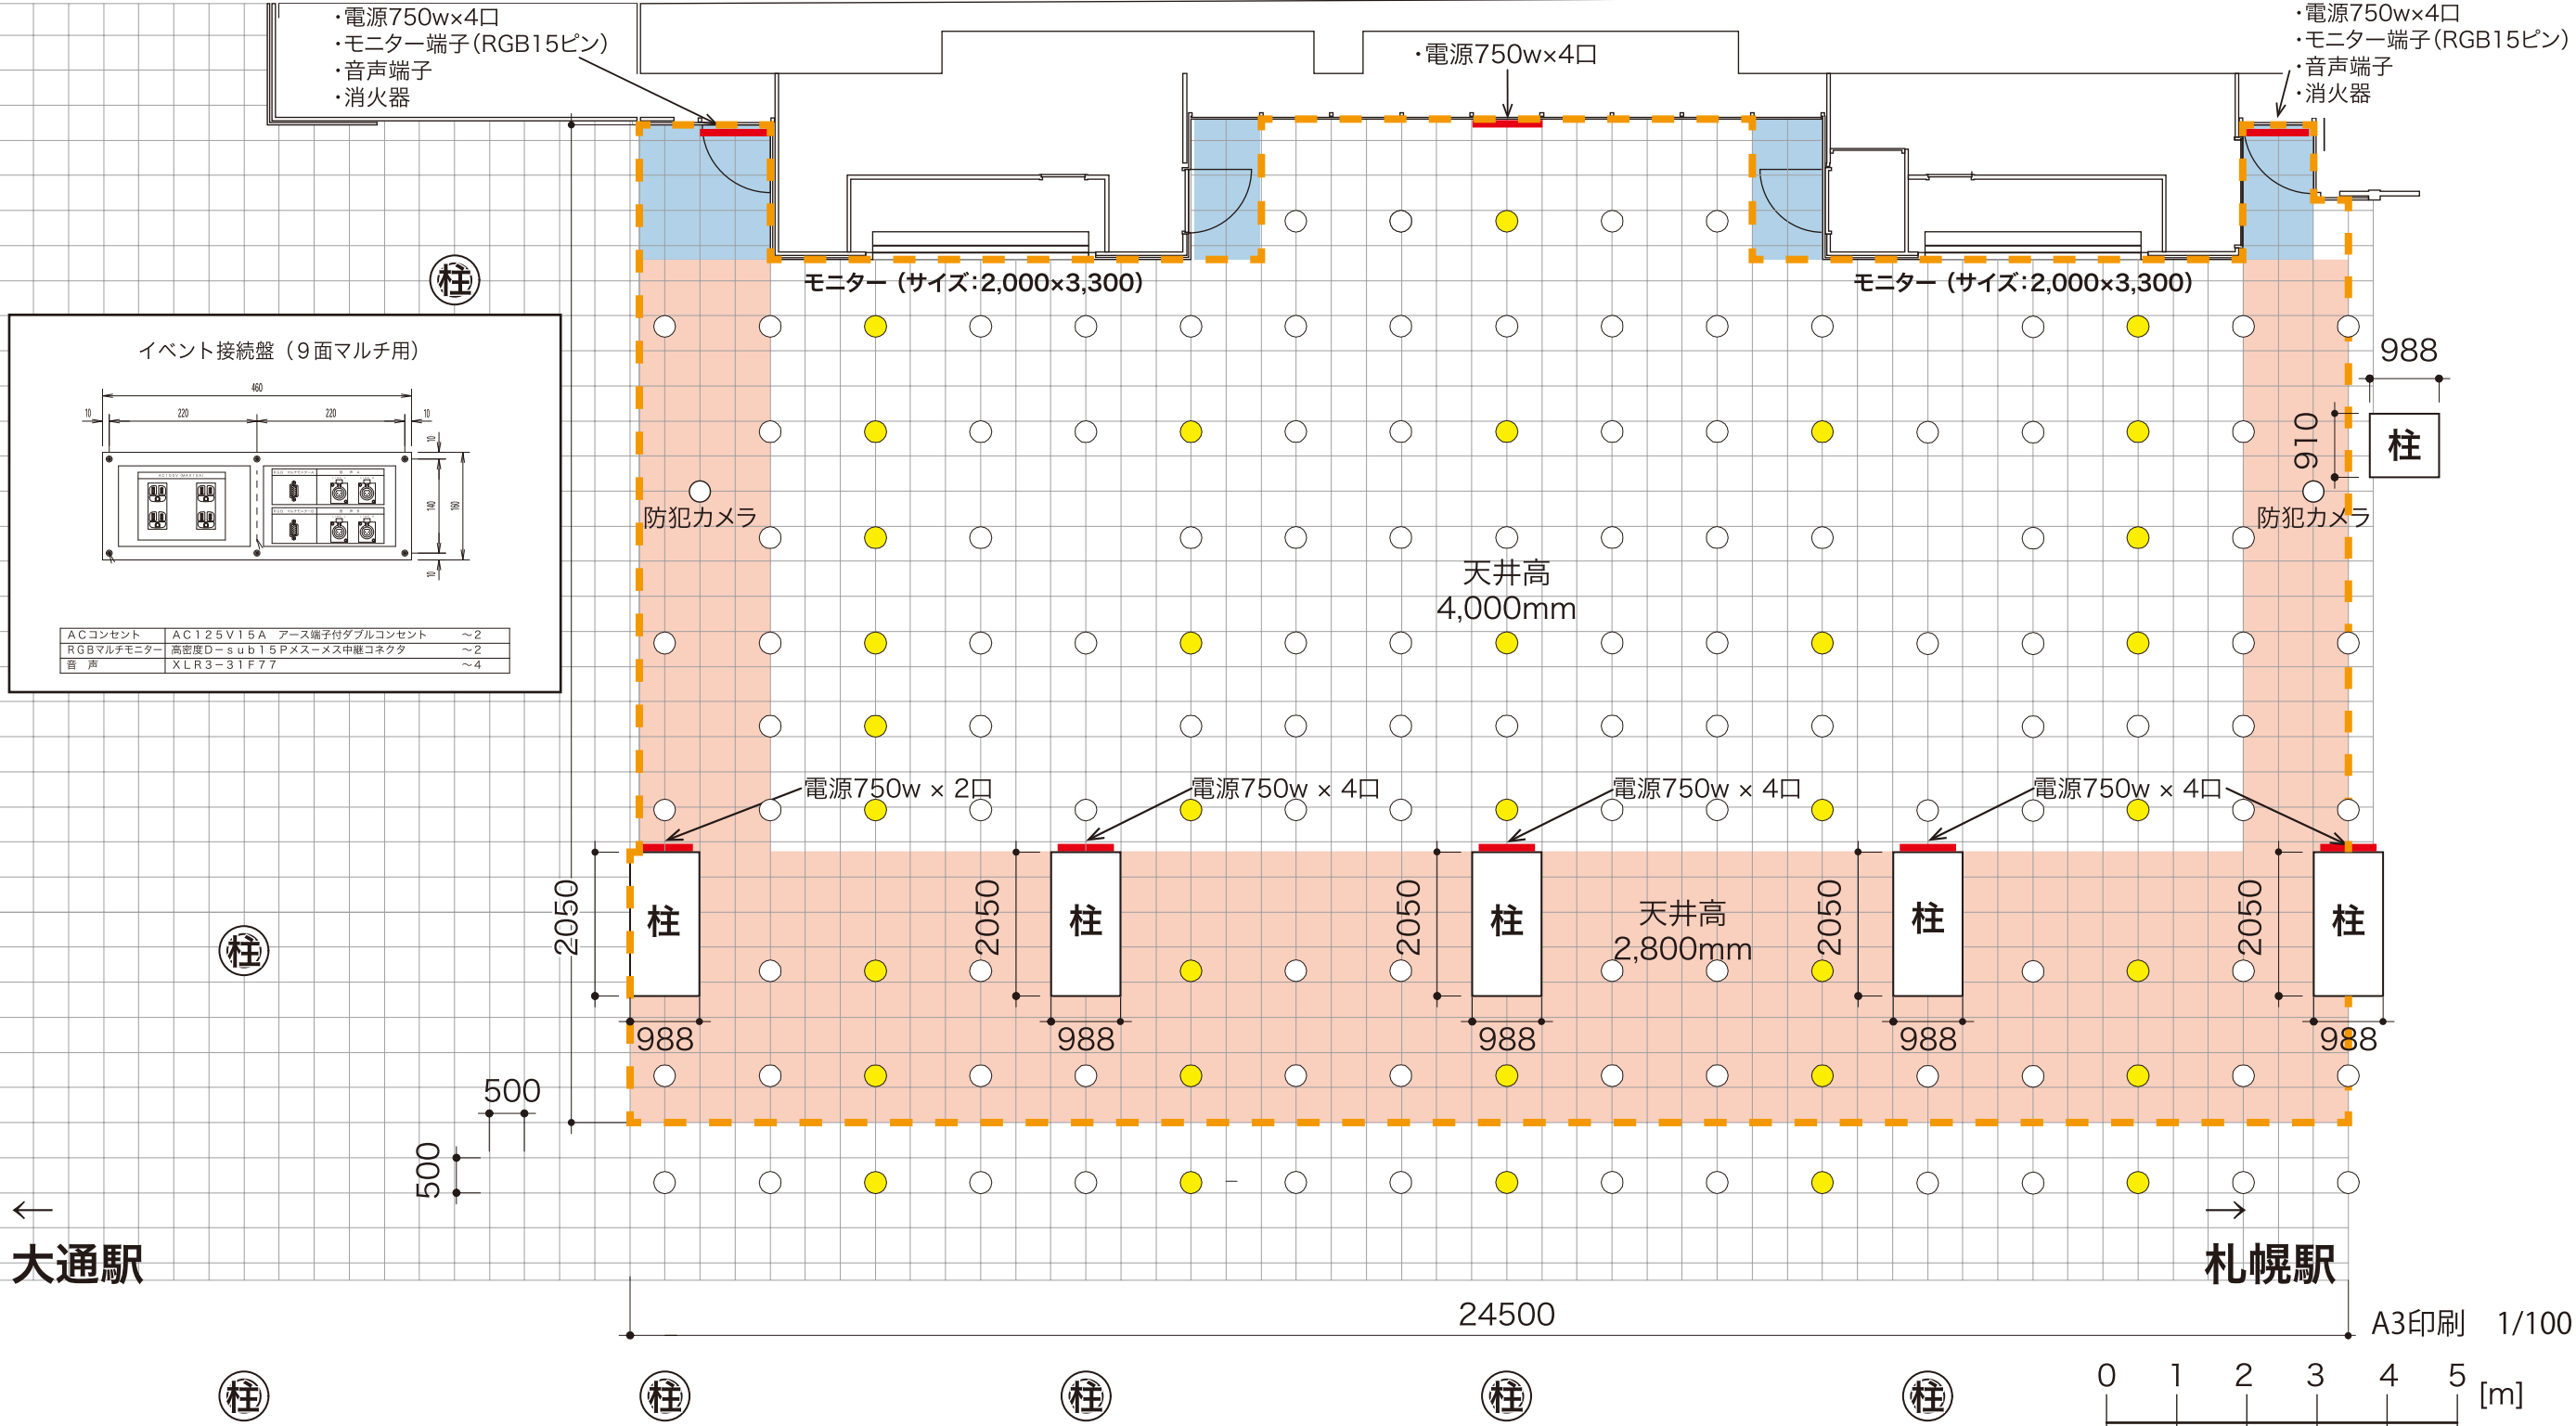


北大通交差点広場(東)

ドリ HIRQBA



注意事項

- ・隣接するビルの出入口に人だまりができないようにご注意ください。
- ・音量については、上限75dBとさせていただきます。スピーカーの位置・向き等については、事前調整が必須です。
- ・モニターを塞ぐような配置はできません。
- ・設置物の上限高さは2,100mmですが、防犯カメラの死角となるような設置はできません。
- ・壁面・柱面への貼付けはできません。
- ・来場されるお客様も含めて利用範囲内に収容できるようレイアウトを検討下さい。

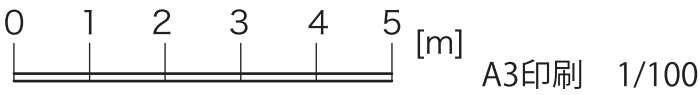

凡例

- 利用範囲
- 常時点灯照明
- イベント時点灯(通常時消灯)
- ライティングレール(スポットライト用)
- この範囲に物は設置できません
- この範囲の設置物の高さは1,800mmまで

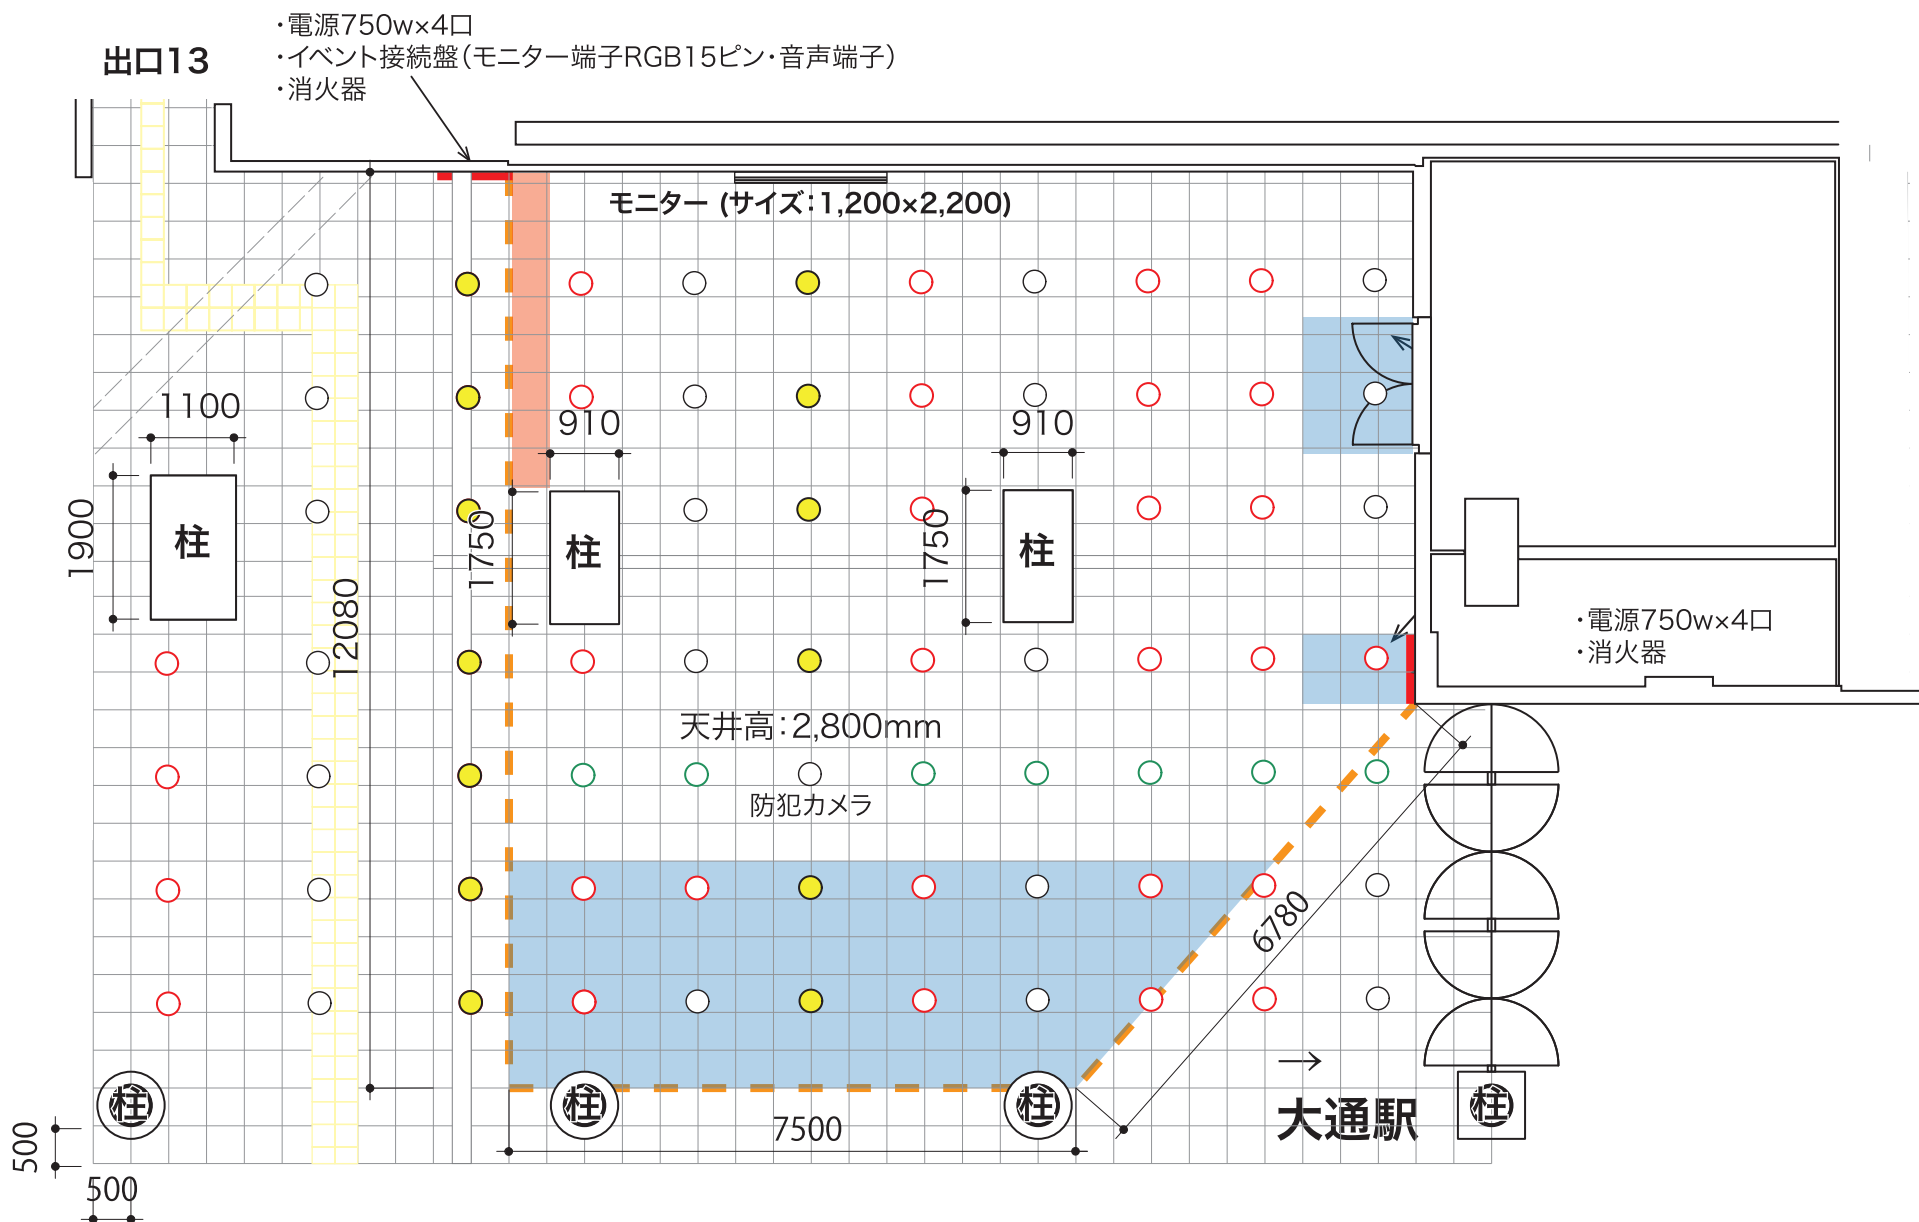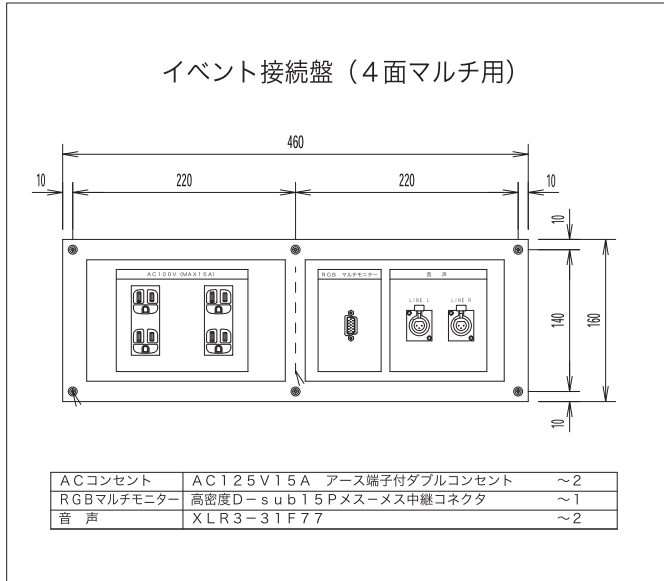

北大通交差点広場(西)

ドリ HIRQBA

注意事項

- ・隣接するビルの出入口に人だまりができないようにご注意ください。
- ・音量については、上限75dBとさせていただきます。スピーカーの位置・向き等については、事前調整が必須です。
- ・モニターを塞ぐような設置はできません。
- ・設置物の上限高さは2,100mmですが、防犯カメラの死角となるような設置はできません。
- ・ の範囲は、イーゼル等の簡易な物に限り設置可能です。自立式のパネルは柱に沿わせて設置してください。(什器、テーブル、ワゴン等は設置できません)

